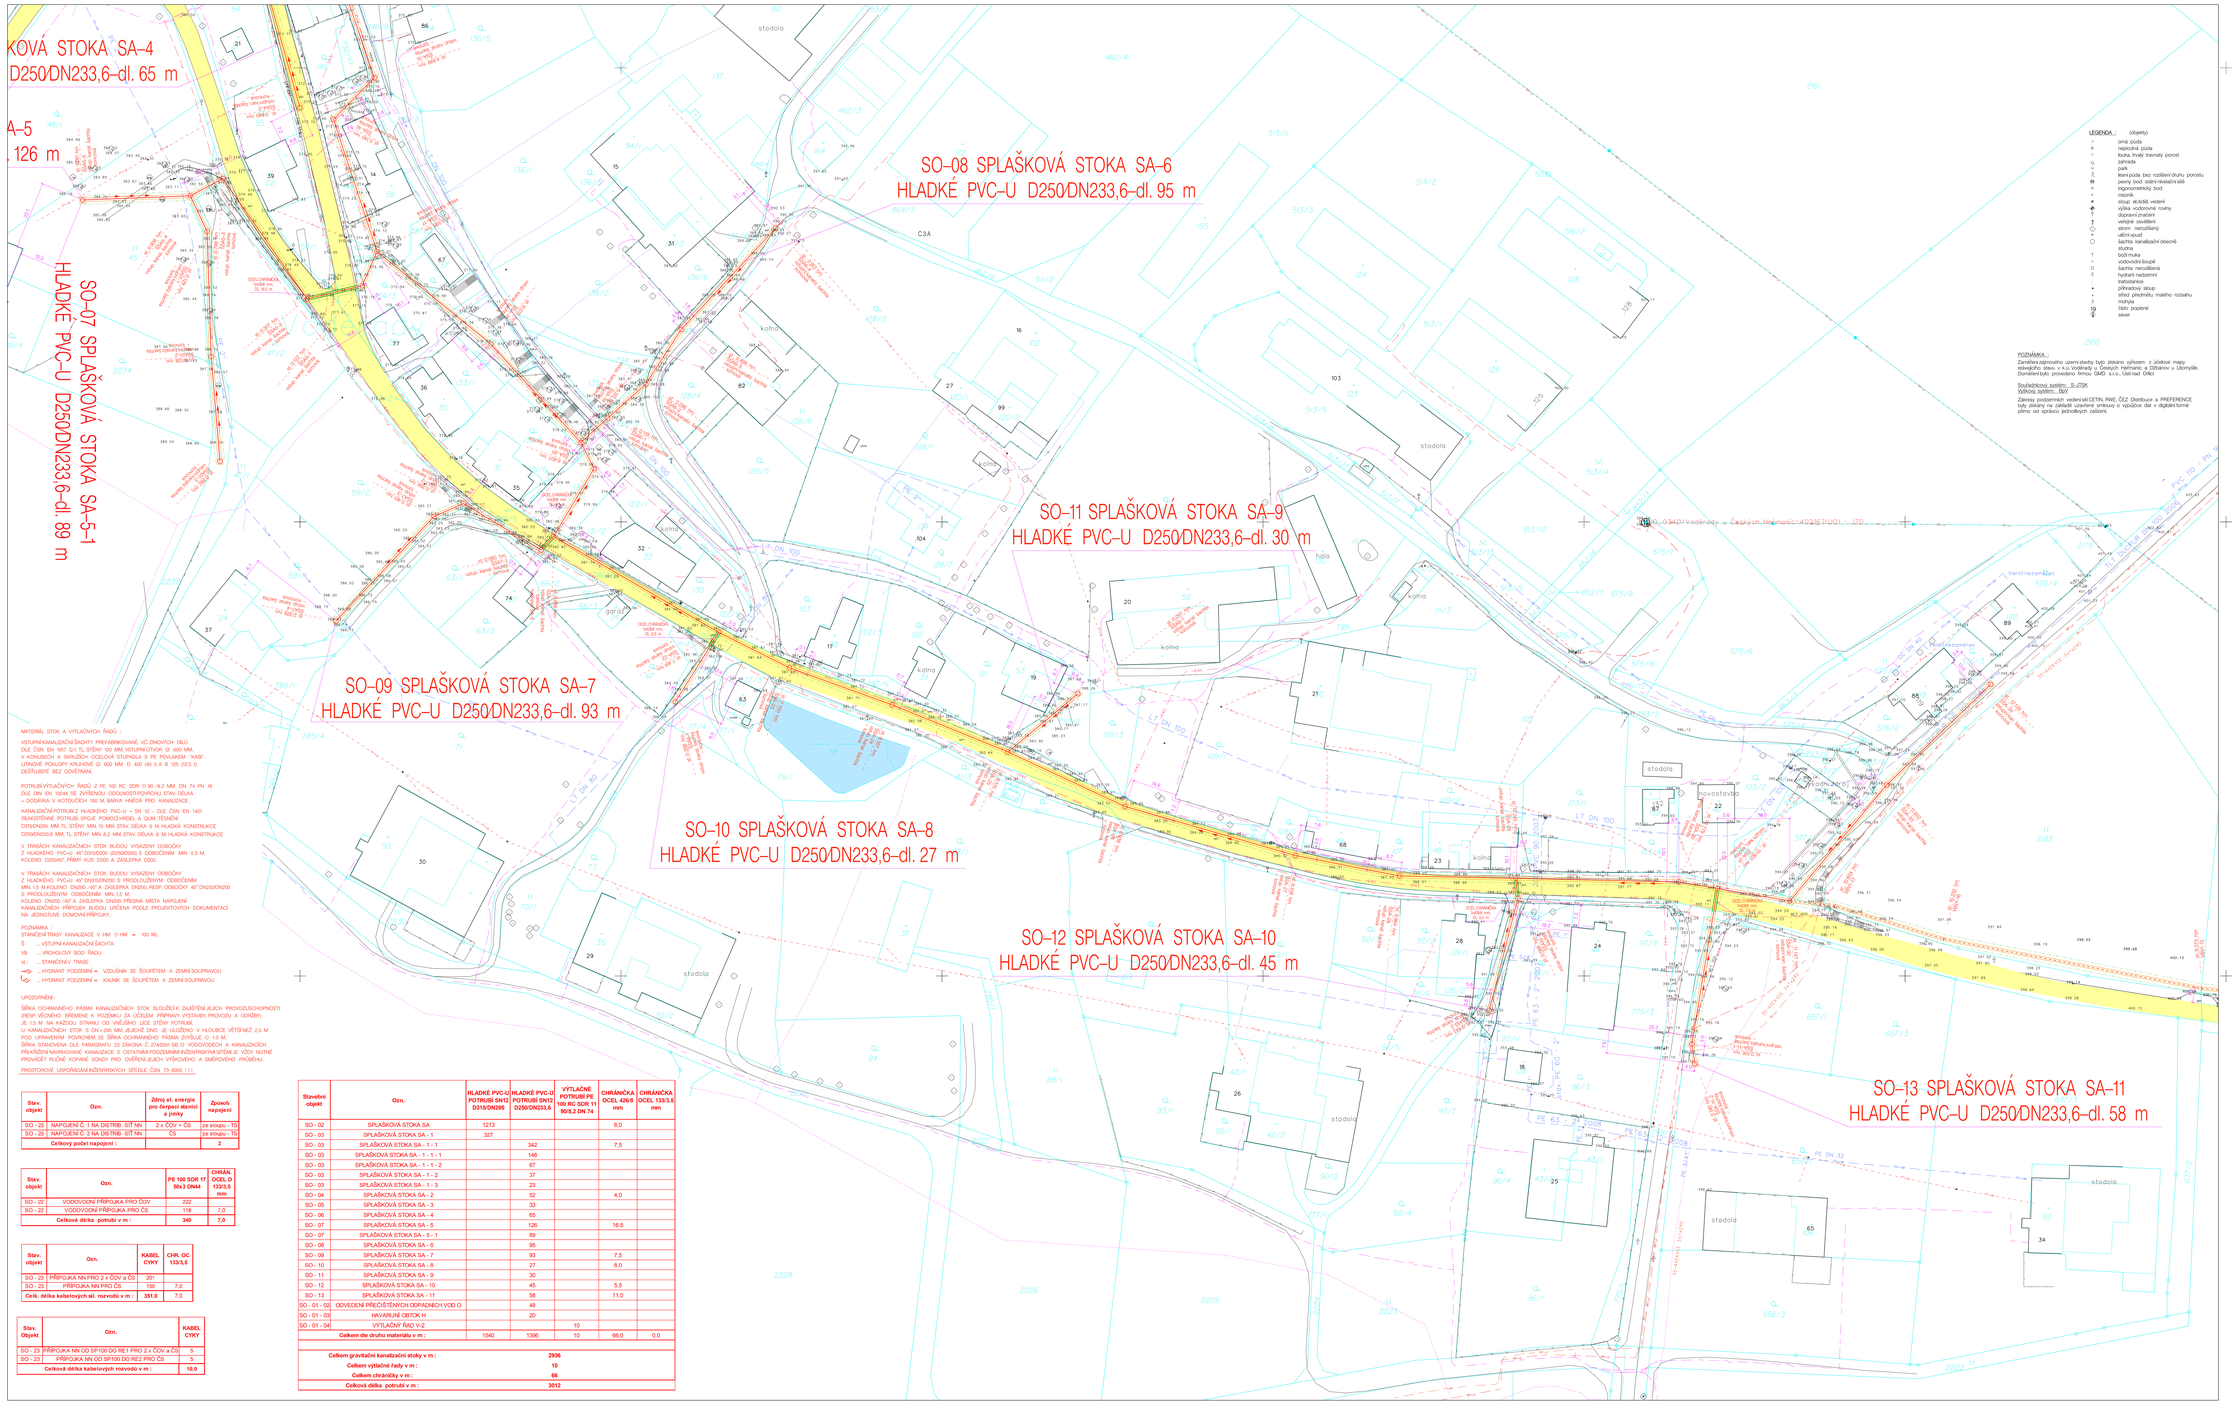

Stav. objekt	Ozn.	Zdroj el. energie pro čerpací stanici a jímky	Způsob napojení
SO - 23	NAPOJENÍ Č. 1 NA DISTRIB. SÍŤ NN	z x ČOV v ČS	ze sloupu - TS
SO - 23	NAPOJENÍ Č. 2 NA DISTRIB. SÍŤ NN	ČS	ze sloupu - TS
	Celkový počet napojení :		**2**

Stav. objekt	Ozn.	PE 100 SDR 17 50x3 DN64	CHRÁN. OCEL D 133/3,5 mm
SO - 22	VODOVODNÍ PŘÍPOJKA PRO ČOV	222	
SO - 22	VODOVODNÍ PŘÍPOJKA PRO ČS	118	7,0
	Celková délka potrubí v m :	**340**	**7,0**

Stav. objekt	Ozn.	KABEL CYKY	CHR. OC 133/3,5
SO - 23	PŘÍPOJKA NN PRO 2 x ČOV a ČS	201	
SO - 23	PŘÍPOJKA NN PRO ČS	150	7,0
	Celk. délka kabelových sít. rozvodů v m :	**351,0**	**7,0**

Stav. Objekt	Ozn.	KABEL CYKY
SO - 23	PŘÍPOJKA NN OD SP100 DO RE1 PRO 2 x ČOV a ČS	5
SO - 23	PŘÍPOJKA NN OD SP100 DO RE2 PRO ČS	5
	Celková délka kabelových rozvodů v m :	**10,0**

Stavební objekt	Ozn.	HLADKÉ PVC-U POTRUBÍ SN12 D315/DN299	HLADKÉ PVC-U POTRUBÍ SN12 D250/DN233,6	VÝTLAČNÉ POTRUBÍ PE 100 RC SDR 11 90/8,2 DN 74	CHRÁNIČKA OCEL 426/9 mm	CHRÁNIČKA OCEL 133/3,5 mm
SO - 02	SPLAŠKOVÁ STOKA SA	1213			6,0	
SO - 03	SPLAŠKOVÁ STOKA SA - 1	327				
SO - 03	SPLAŠKOVÁ STOKA SA - 1 - 1		342		7,5	
SO - 03	SPLAŠKOVÁ STOKA SA - 1 - 1 - 1		146			
SO - 03	SPLAŠKOVÁ STOKA SA - 1 - 1 - 2		67			
SO - 03	SPLAŠKOVÁ STOKA SA - 1 - 2		37			
SO - 03	SPLAŠKOVÁ STOKA SA - 1 - 3		23			
SO - 04	SPLAŠKOVÁ STOKA SA - 2		52		4,0	
SO - 05	SPLAŠKOVÁ STOKA SA - 3		33			
SO - 06	SPLAŠKOVÁ STOKA SA - 4		65			
SO - 07	SPLAŠKOVÁ STOKA SA - 5		126		16,5	
SO - 07	SPLAŠKOVÁ STOKA SA - 5 - 1		89			
SO - 08	SPLAŠKOVÁ STOKA SA - 6		95			
SO - 09	SPLAŠKOVÁ STOKA SA - 7		93		7,5	
SO - 10	SPLAŠKOVÁ STOKA SA - 8		27		8,0	
SO - 11	SPLAŠKOVÁ STOKA SA - 9		30			
SO - 12	SPLAŠKOVÁ STOKA SA - 10		45		5,5	
SO - 13	SPLAŠKOVÁ STOKA SA - 11		58		11,0	
SO - 01 - 02	ODVEDENÍ PŘEČIŠTĚNÝCH ODPADNÍCH VOD O		48			
SO - 01 - 03	HAVARJNÍ ČERTOK H		20			
SO - 01 - 04	VÝTLAČNÝ ŘAD V-2			10		
	Celkem dle druhu materiálu v m :	1540	1396	10	66,0	0,0

Celkem gravitační kanalizační stoky v m :	**2936**
Celkem výtlačné řady v m :	**10**
Celkem chráničky v m :	**66**
Celková délka potrubí v m :	**3012**

Obj. projektant:	Ing. M. Popelář	Projektant:	Ing. M.Popelářová
Kraj:	Pardubický	CAD:	MicroStation
přísl.:	Ústí nad Orlicí	OÚ:	Voděrady
Investor:	Obec Voděrady, Voděrady 77,566 01 Vysoké Mýto		
Akce:	VODĚRADY – KANALIZACE A ČOV k.ú. Voděrady u Českých Heřmanic a Džbánov u Litomyšle		
Obsah:	Situace stavby – výkres B		

M Projekt CZ s.r.o.
17. listopadu 1000
562 01 Ústí nad Orlicí ČR

Formát:	32/A4
Datum:	04 /23
Stupeň:	DZSPS
Měřítko:	1: 500
Číslo. zak.:	18_106
Číslo:	C.4 B