


07.10.-11.10.2024

LETS

NÁVRH PŘECHODNÉ ÚPRAVY PROVOZU
NA POZEMNÍCH KOMUNIKACÍCH

SITUACE PŘÍLOHA č. 1/1.1 ke zn. RK20240472...

Zpracoval dne 16.08.2024
Jiří Lorenc +420 906 942 987; e-mail: info@lorencz.cz
LETS DZ s.r.o.
S. května 1370, 516 01 Rychnov nad Kněžnou

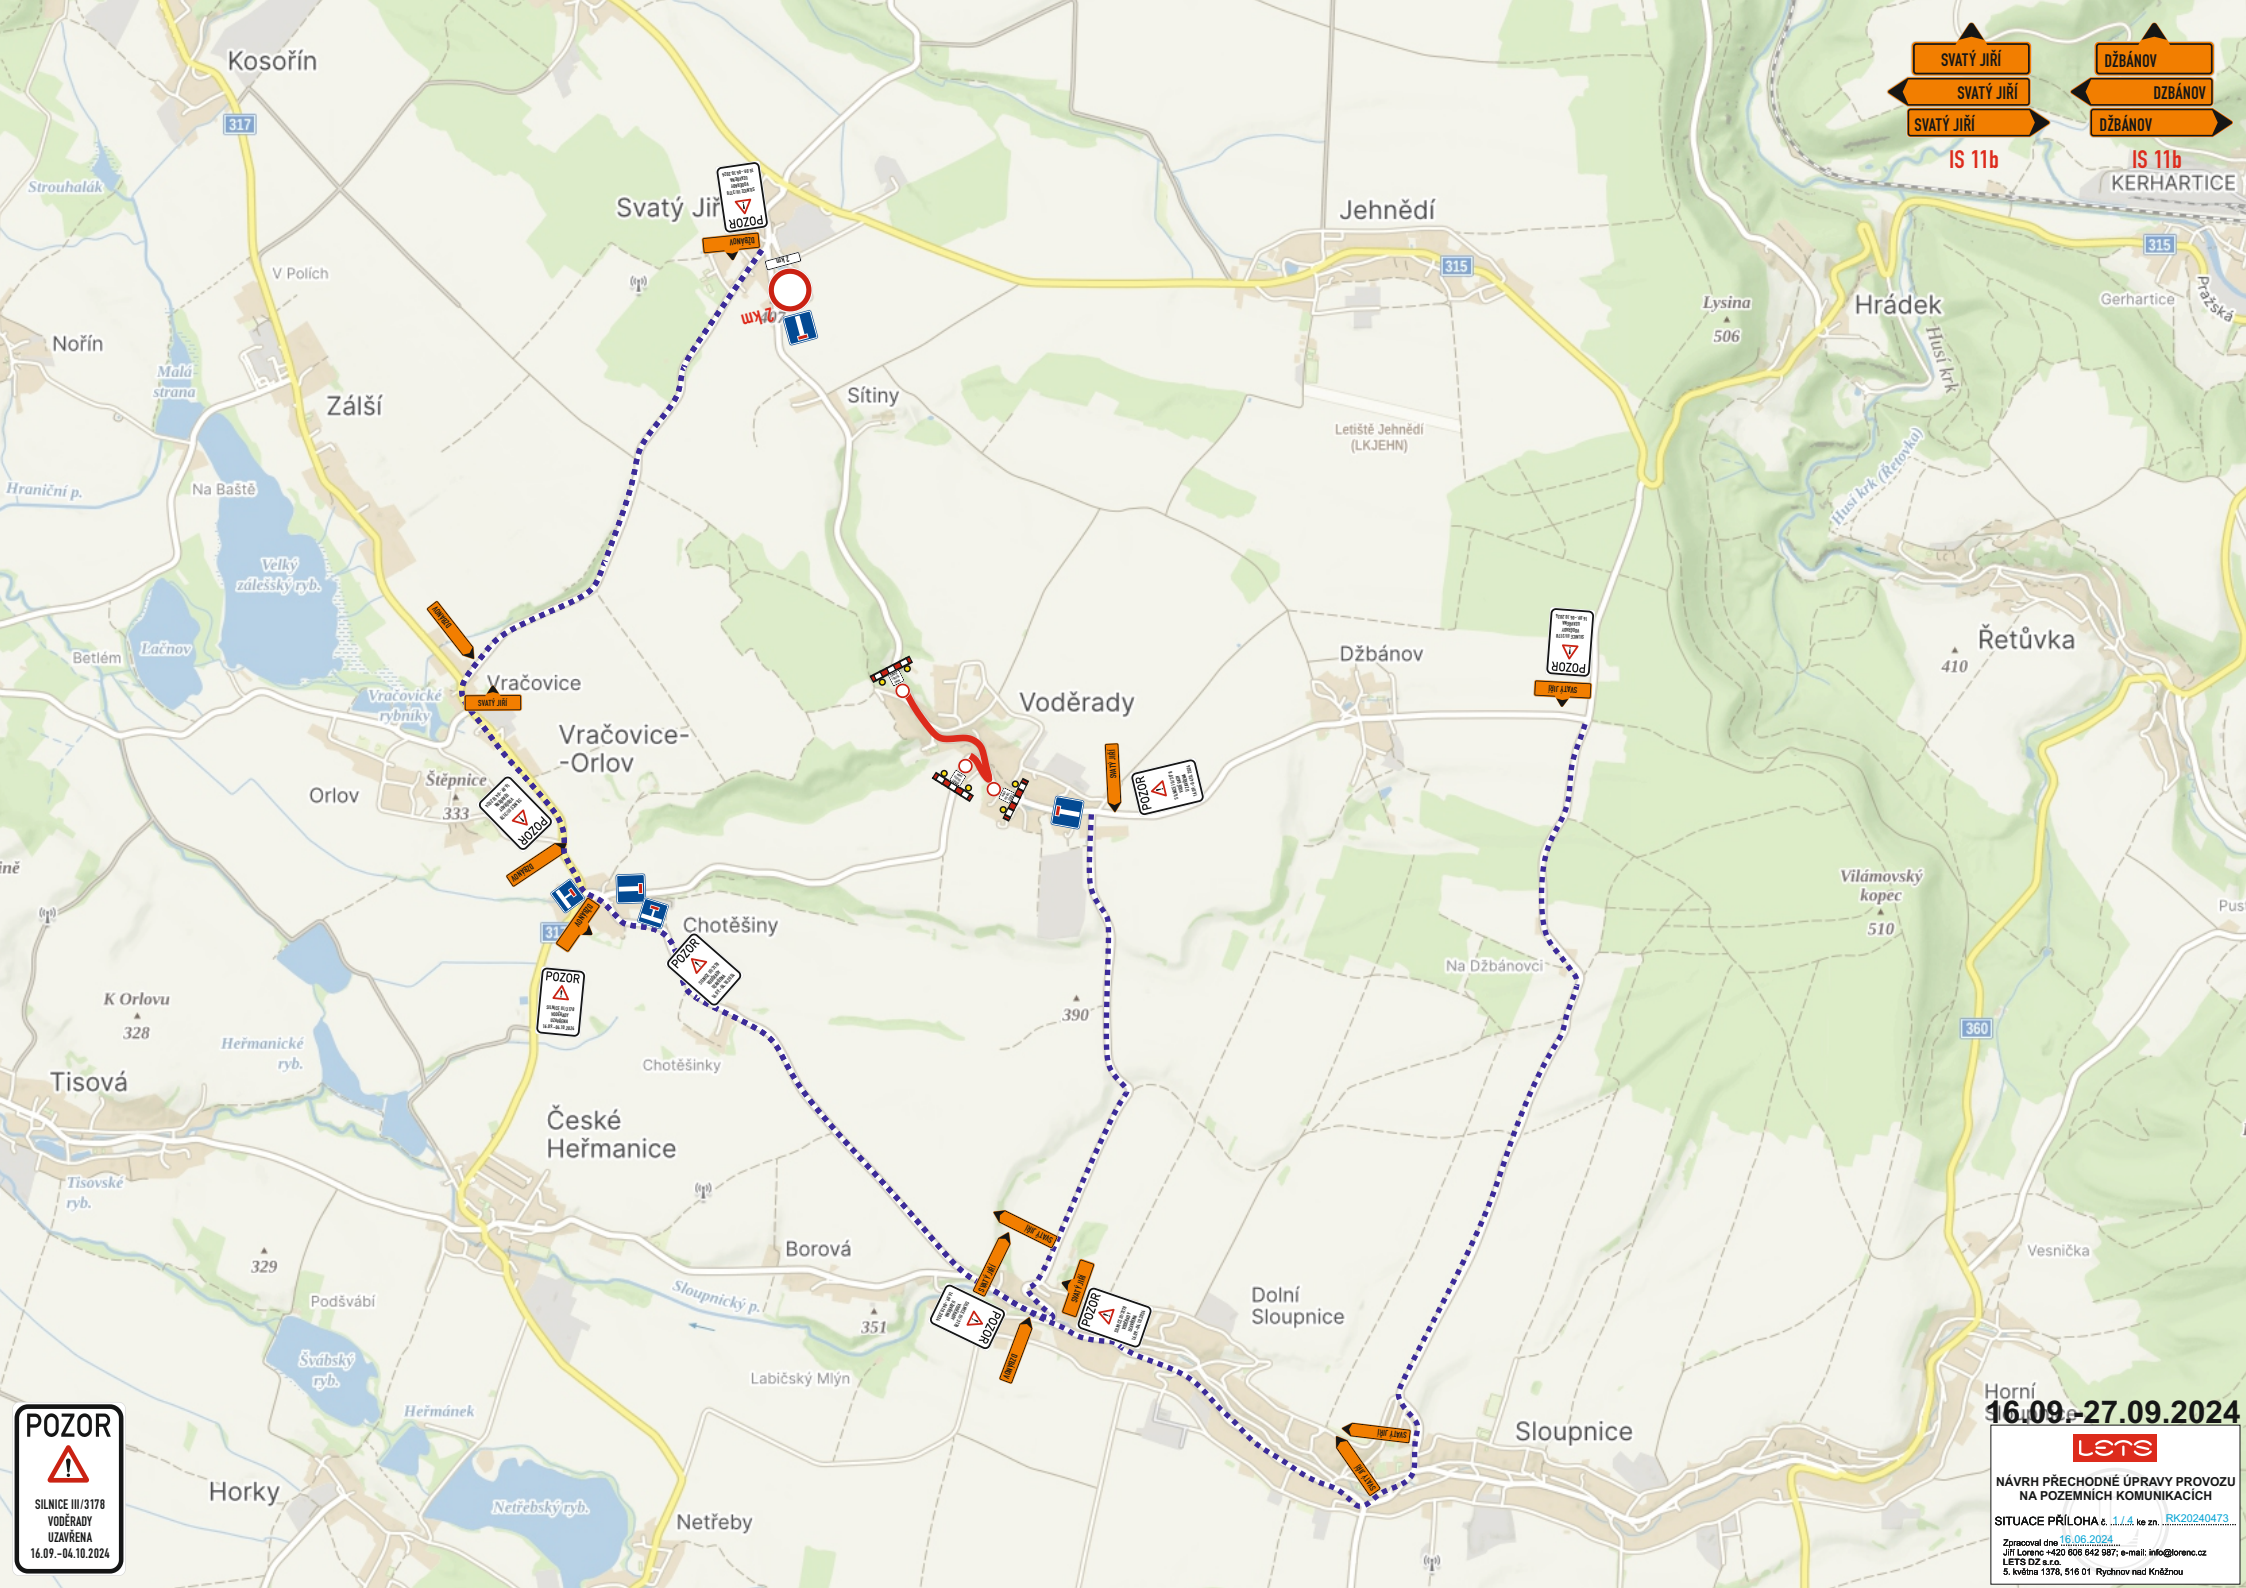

POZOR

 SILNICE III/3178
 VODĚRADÝ
 UZAVŘENA
 16.09.-04.10.2024

Horní
16.09.-27.09.2024

 NÁVRH PŘECHODNÉ ÚPRAVY PROVOZU
 NA POZEMNÍCH KOMUNIKACÍCH
 SITUACE PŘÍLOHA č. 1.1.4 ke zn. RK20240473...
 Zpracoval dne: 16.08.2024
 Jiří Lorenc +420 506 942 987; e-mail: info@lorenc.cz
 LETS DZ s.r.o.
 S. Května 1370, 516 01 Rychnov nad Kněžnou




16.09.-27.09.2024



NÁVRH PŘECHODNÉ ÚPRAVY PROVOZU
NA POZEMNÍCH KOMUNIKACÍCH

SITUACE PŘÍLOHA č. 2, L.4. ke zn. RK20240473

Zpracoval dne 16.06.2024
Jiří Lorenc +420 606 642 987; e-mail: info@lorenc.cz
LET'S DZ s.r.o.
S. Května 1573, 516 01 Rychov nad Kněžnou

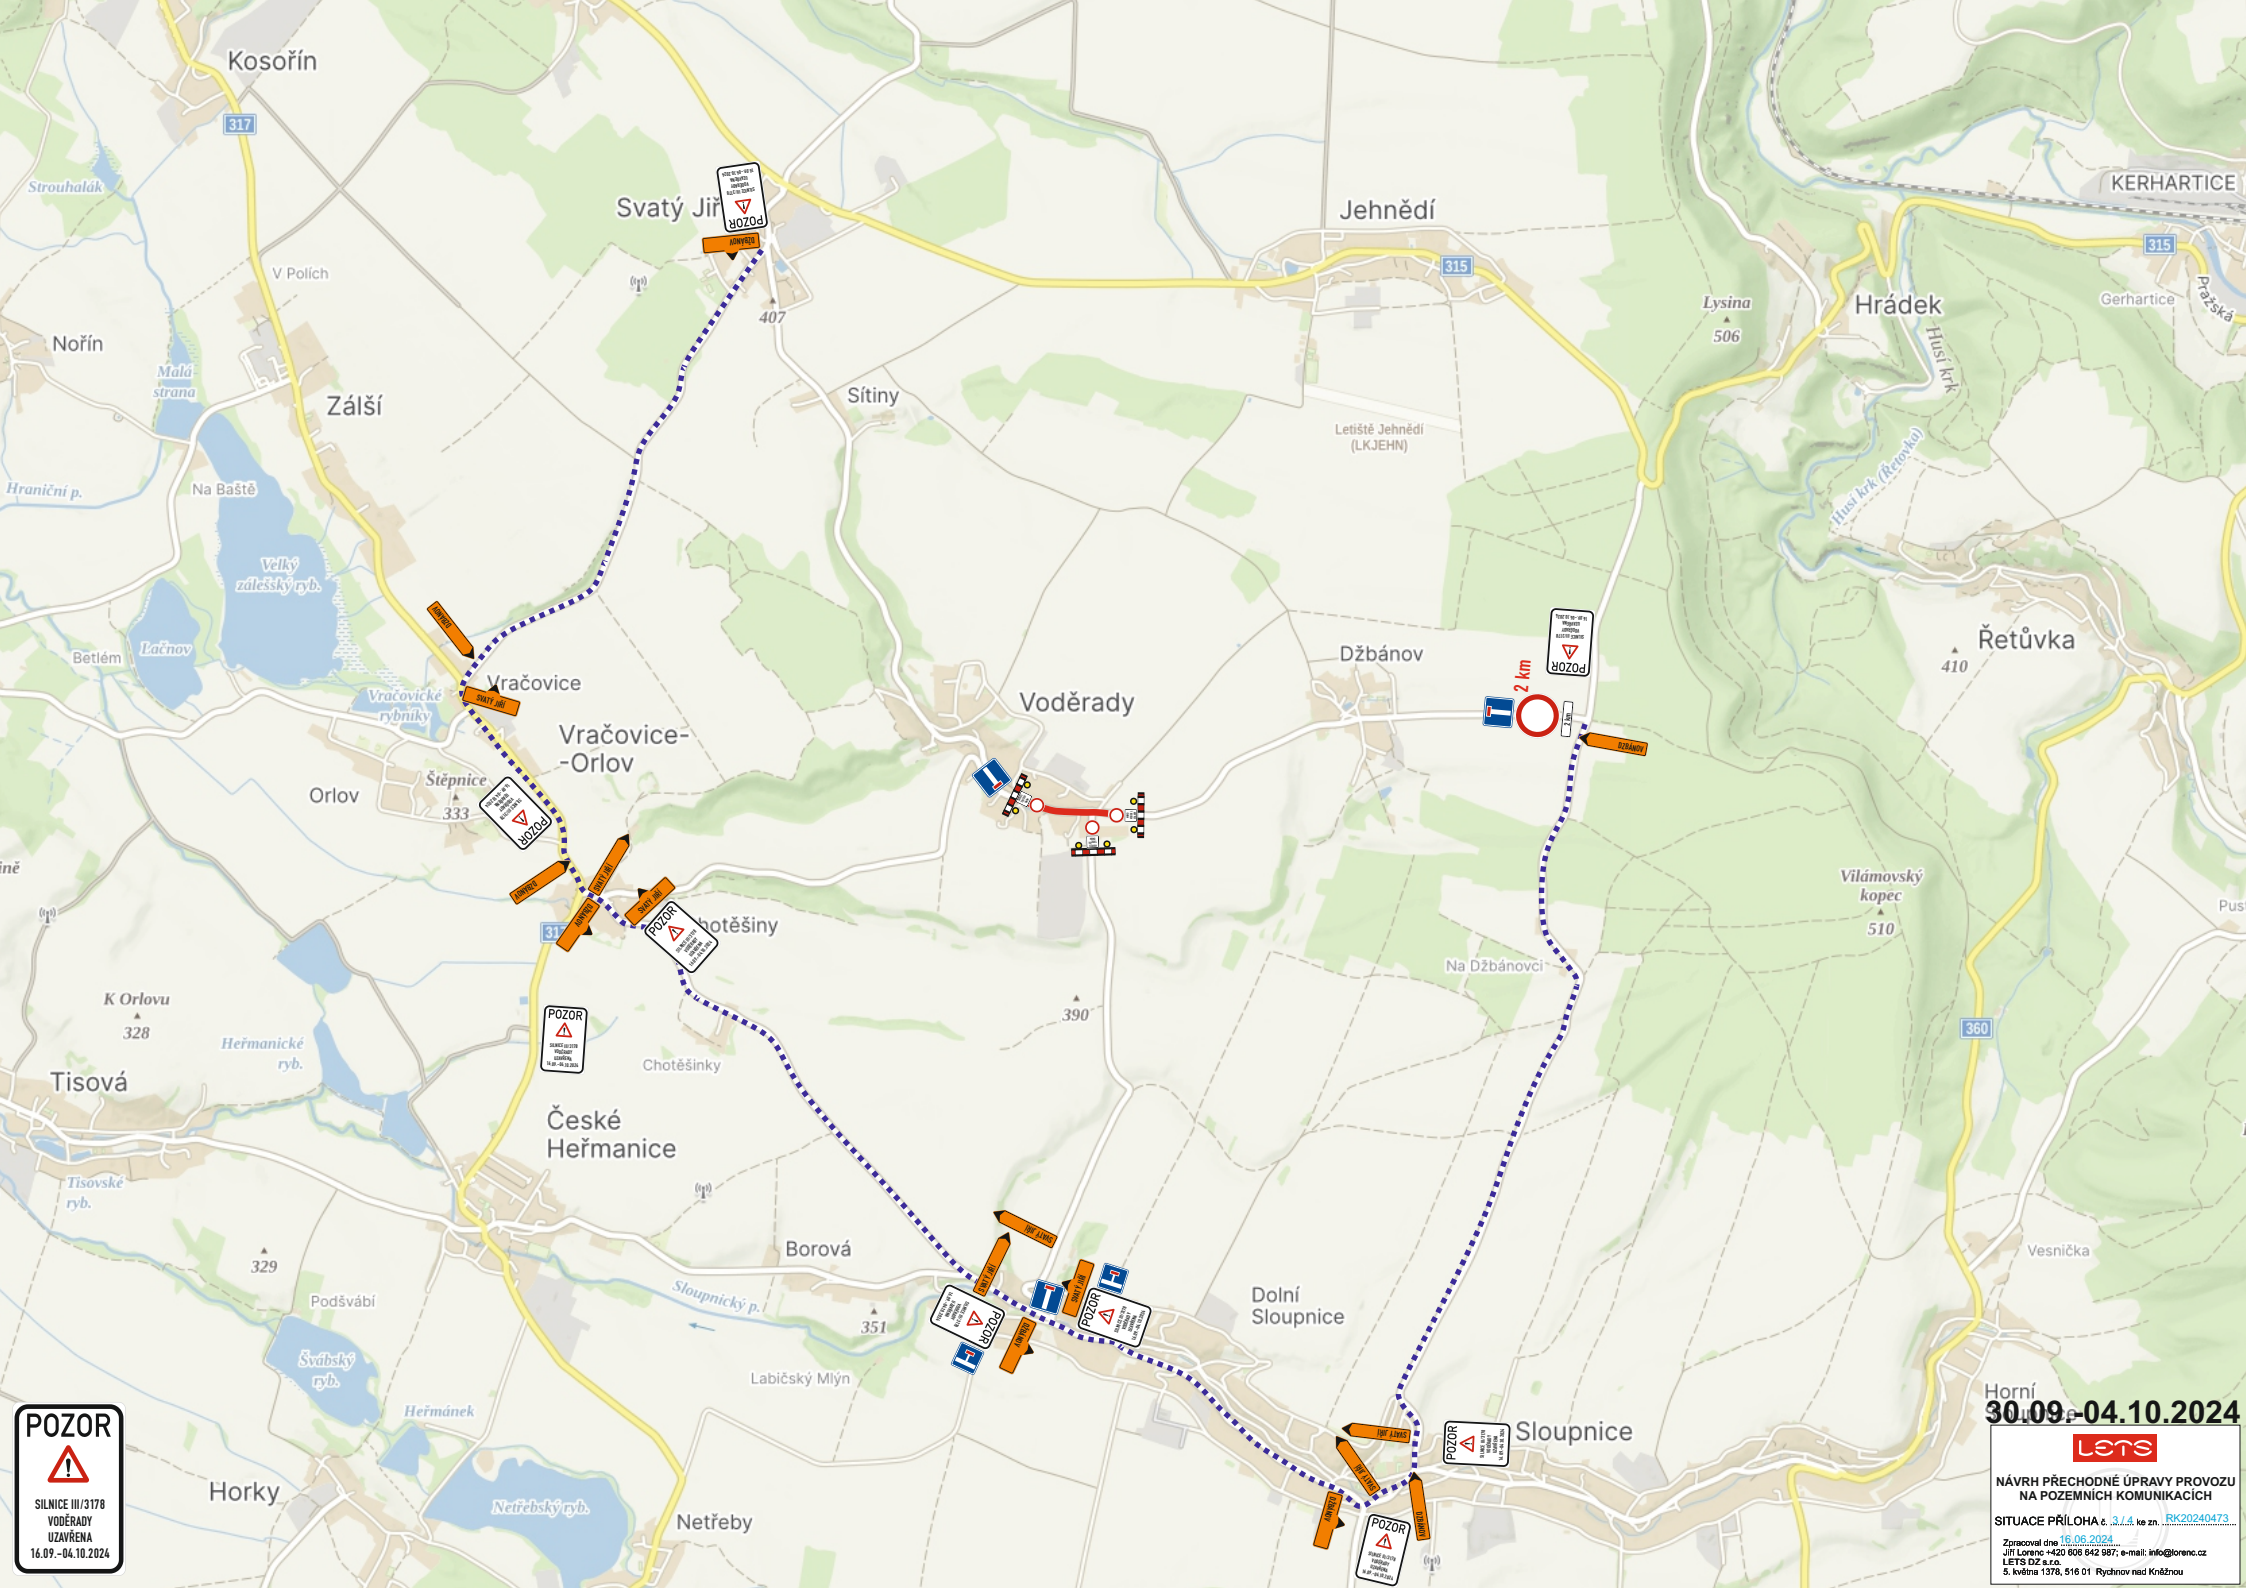

POZOR

 SILNICE III/3178
 VODĚRADY
 UZAVŘENA
 16.09.-04.10.2024

Horní
30.09.-04.10.2024



NÁVRH PŘECHODNÉ ÚPRAVY PROVOZU
 NA POZEMNÍCH KOMUNIKACÍCH

SITUACE PŘÍLOHA č. 3.1/4 ke zn. RK20240473...

Zpracoval dne: 16.08.2024
 Jiří Lorenc +420 506 942 987; e-mail: info@lorenc.cz
 LETS DZ s.r.o.
 S. Května 1370, 516 01 Rychnov nad Kněžnou





30.09.-04.10.2024



NÁVRH PŘECHODNÉ ÚPRAVY PROVOZU
NA POZEMNÍCH KOMUNIKACÍCH

SITUACE PŘÍLOHA č. 4.1.4 ke zn. RK20240473

Zpracoval dne 16.08.2024
Jiří Lorenc +420 906 842 987; e-mail: info@lorenc.cz
LETS DZ s.r.o.
5. května 1370, 516 01 Rychov nad Kněžnou

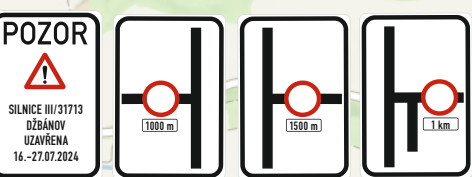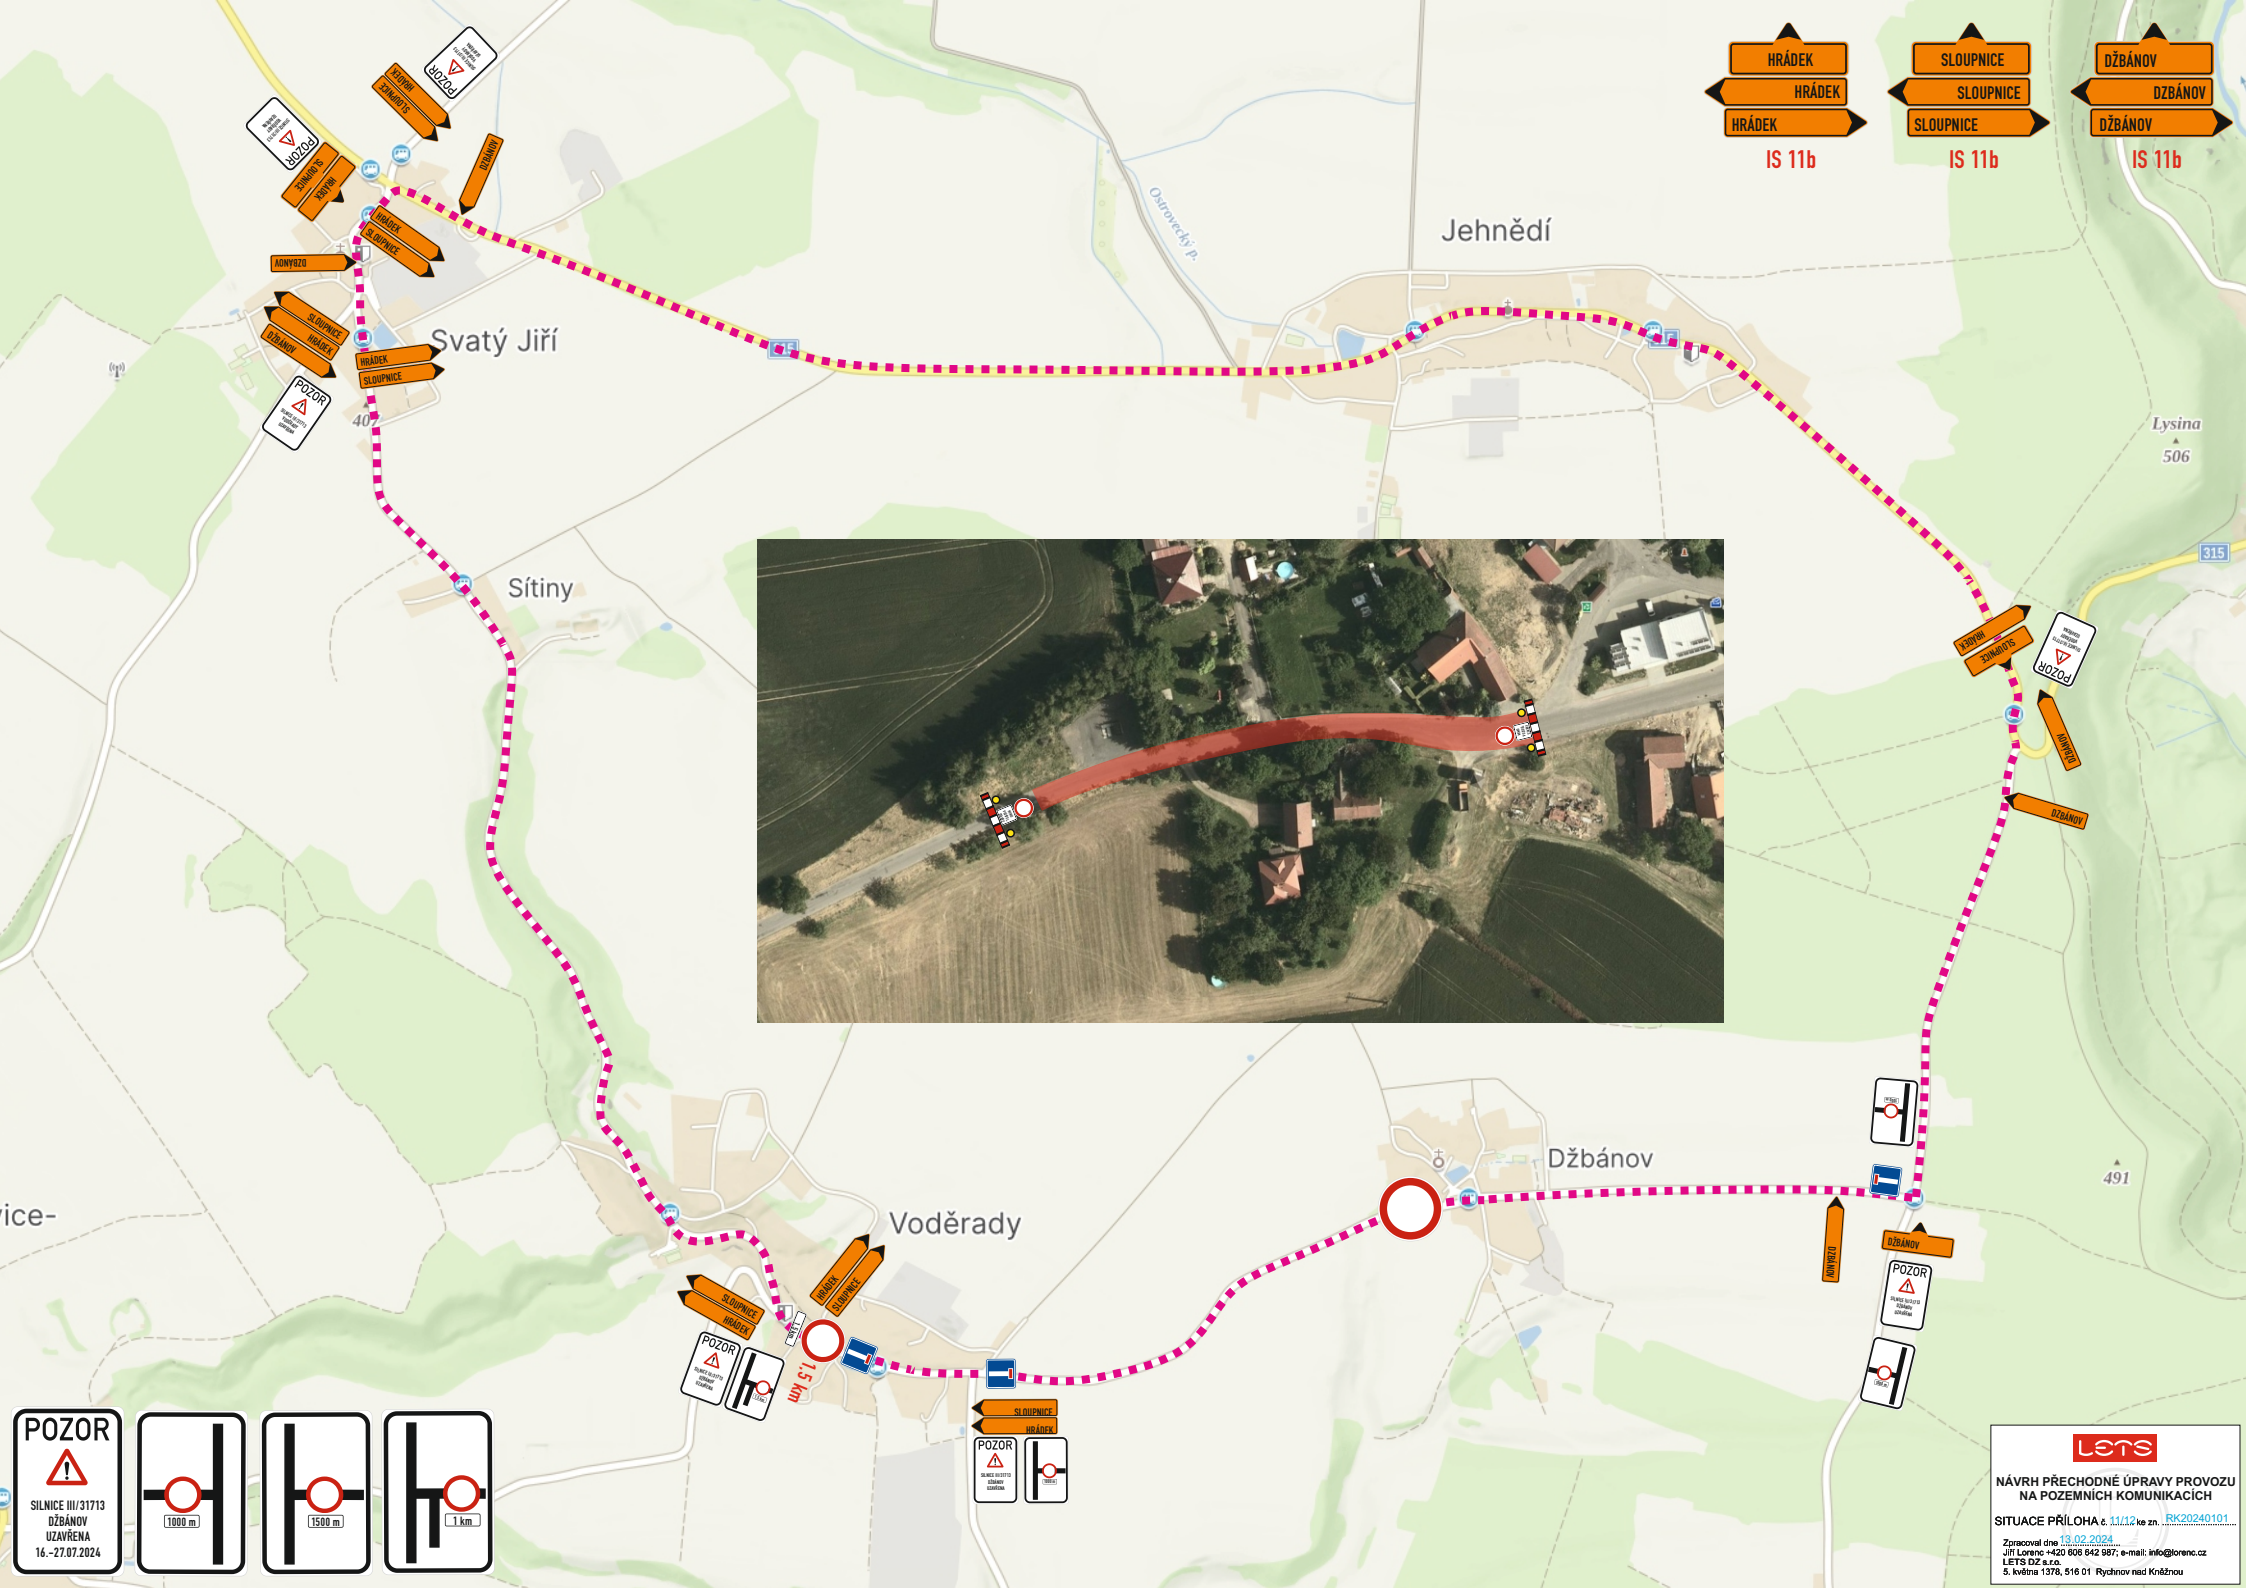

lets
 NÁVRH PŘECHODNÉ ÚPRAVY PROVOZU
 NA POZEMNÍCH KOMUNIKACÍCH
 SITUACE PŘÍLOHA č. 11/12 ke zn. RK20240101
 Zpracoval dne 13.02.2024
 Jiří Lorenc +420 906 842 987; e-mail: info@lorencz.cz
 LETS DZ s.r.o.
 Š. května 1370, 516 01 Rychov nad Kněžnou